


ESC: 1/500

	PROYECTO : DELIMITACION DE FAJA MARGINAL		LAMINA : S-01
	PLANO : PROGRESIVA 0+000.00 AL 1+340.00		
	UBICACION : DISTRITO DE CALANA		ESCALA : INDICADA
FECHA : TACNA, MAYO 2018		DATUM : WGS 84 - ZONA 19s	ESCALA : INDICADA



ESC: 1/500

	PROYECTO :	DELIMITACION DE FAJA MARGINAL	
	PLANO :	PROGRESIVA 1+360.00 AL 2+520.00	
	UBICACION :	DISTRITO DE GALANA	LAMINA : S-02
	FECHA :	TACNA, MAYO 2018	DATUM : WGS 84 - ZONA 19s
			ESCALA : INDICADA

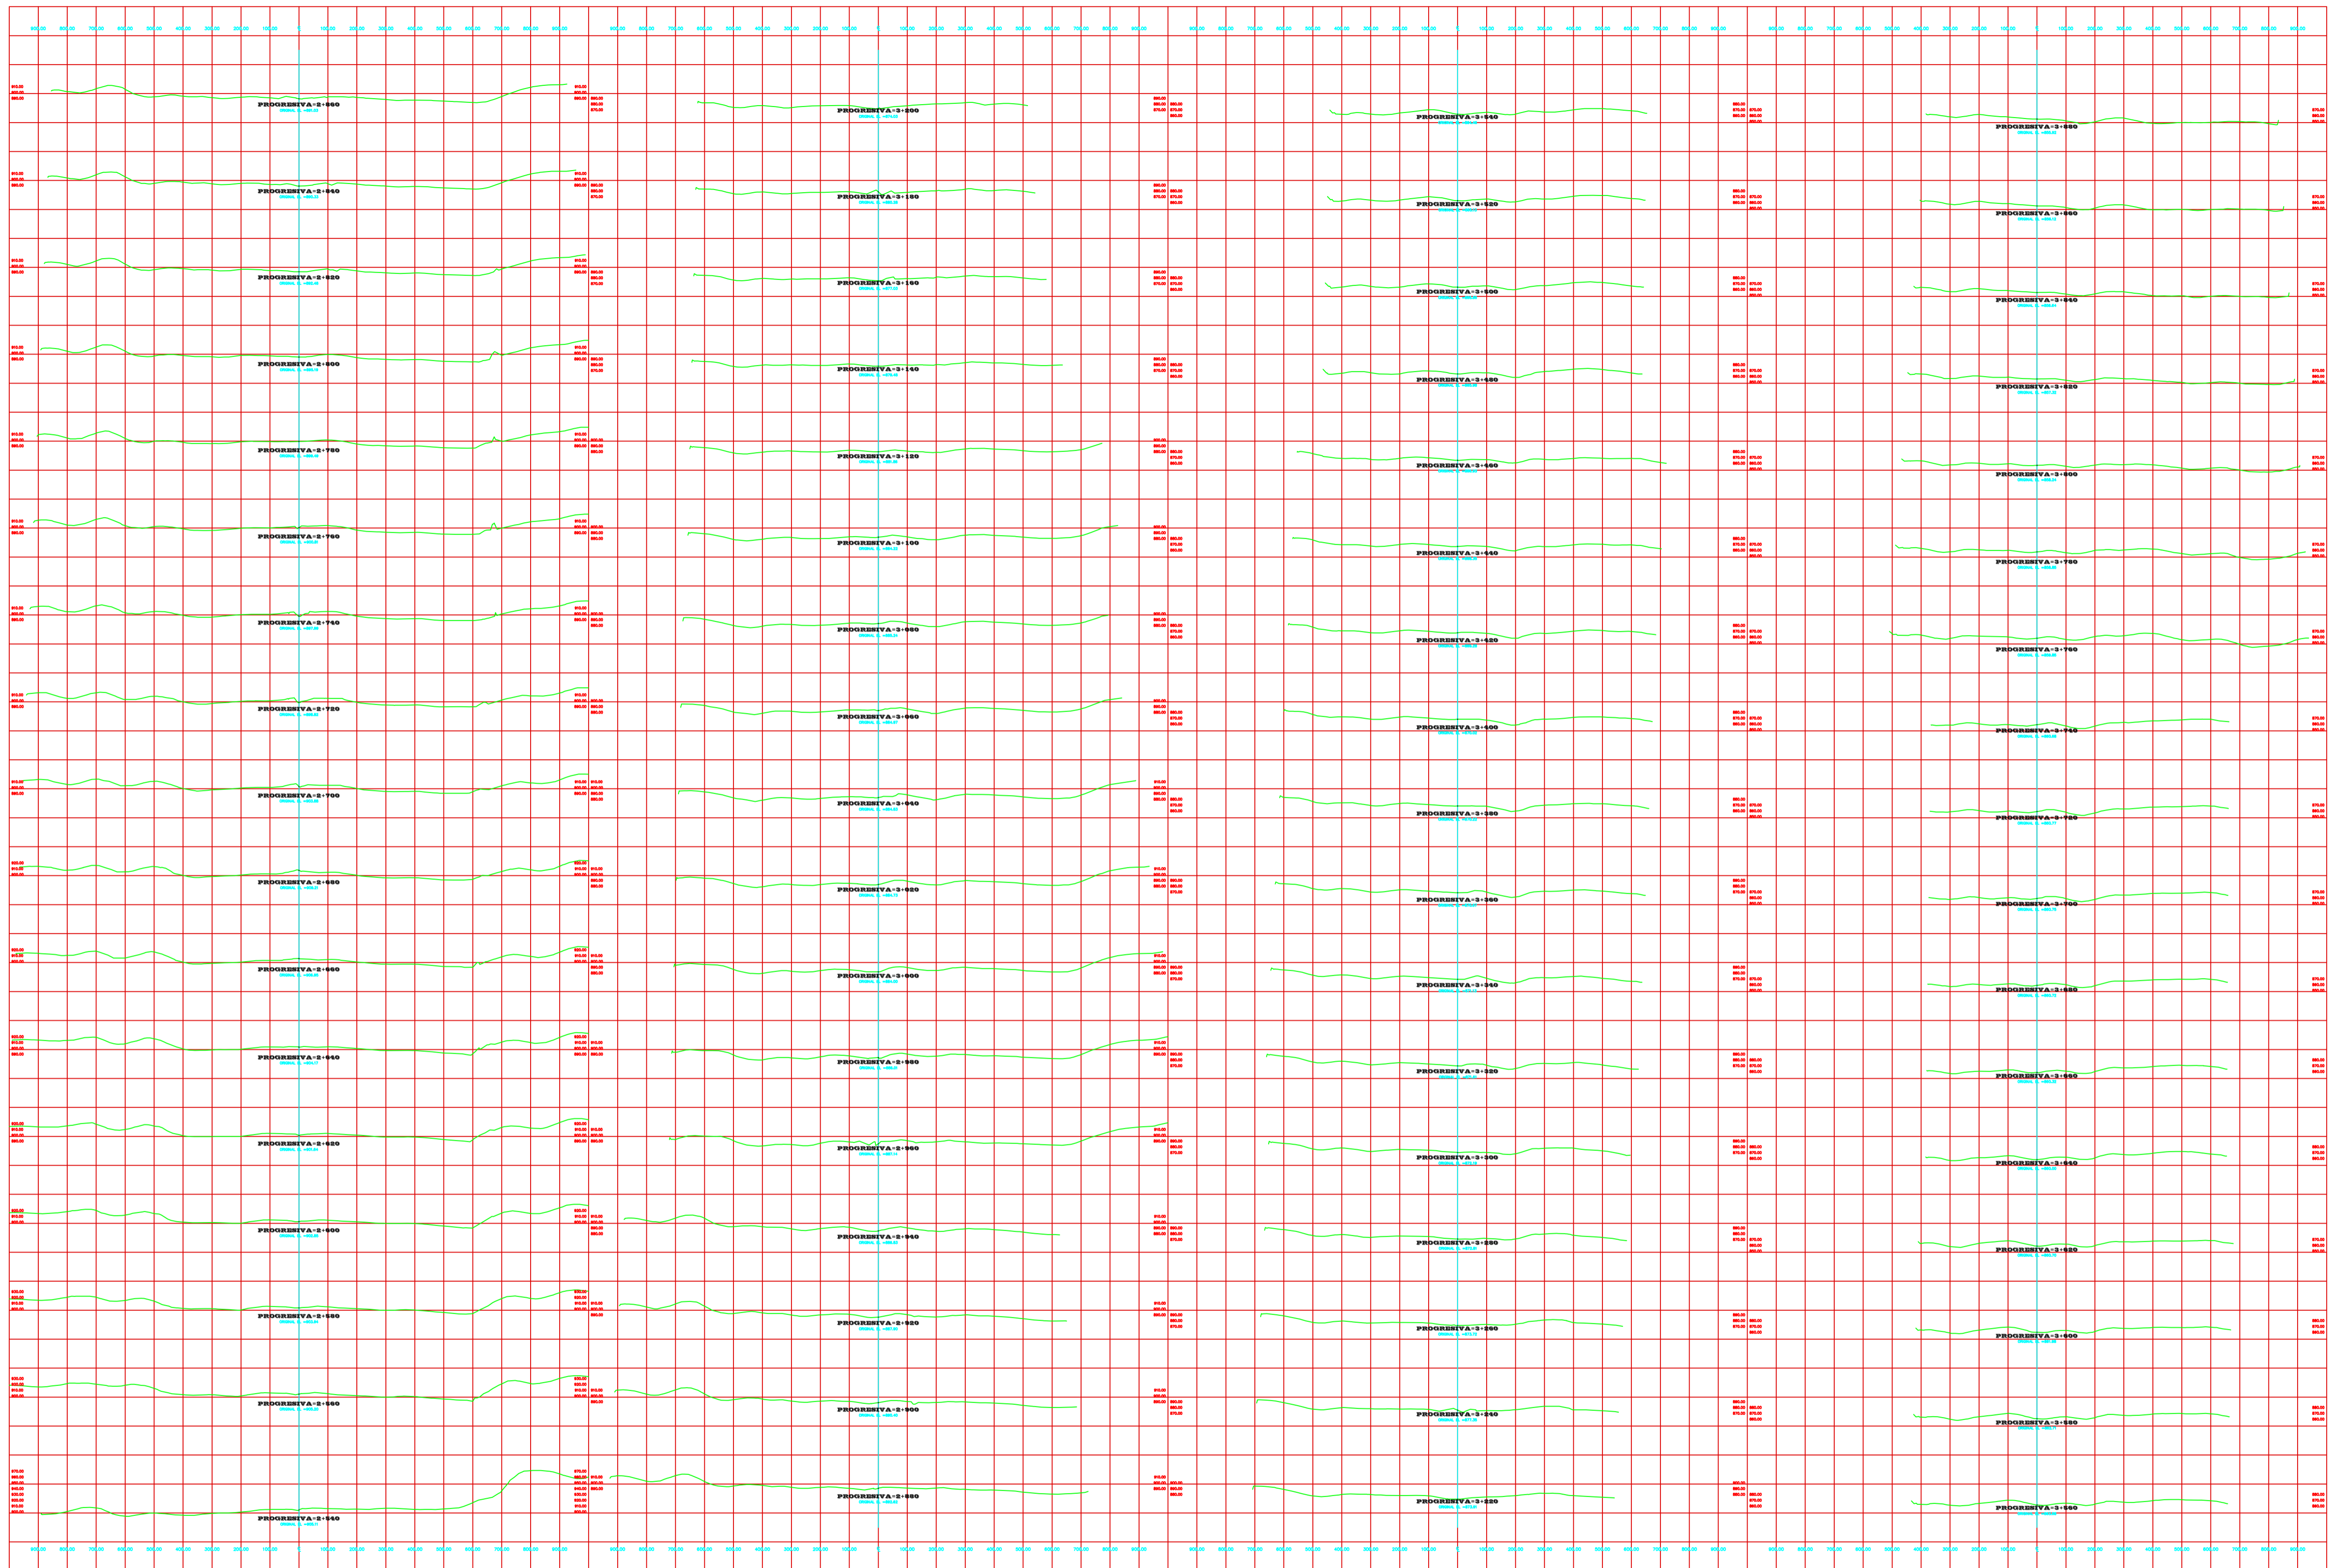

ESC: 1/500

	PROYECTO : DELIMITACION DE FAJA MARGINAL		
	PLANO : PROGRESIVA 2+540.00 AL 3+880.00		
UBICACION : DISTRITO DE CALANA		LAMINA : S-03	
FECHA : TACNA, MAYO 2018		DATUM : WGS 84 - ZONA 19s	
		ESCALA : INDICADA	



ESC: 1/500

	PROYECTO : DELIMITACION DE FAJA MARGINAL		
	PLANO : PROGRESIVA 3+900.00 AL 4+388.93		
UBICACION : DISTRITO DE CALANA		LAMINA : S-04	
FECHA : TACNA, MAYO 2018		DATUM : WGS 84 - ZONA 19s	
		ESCALA : INDICADA	